


ÚZEMNÝ PLÁN CENTRÁLNEJ MESTSKEJ ZÓNY HLOHOVEC

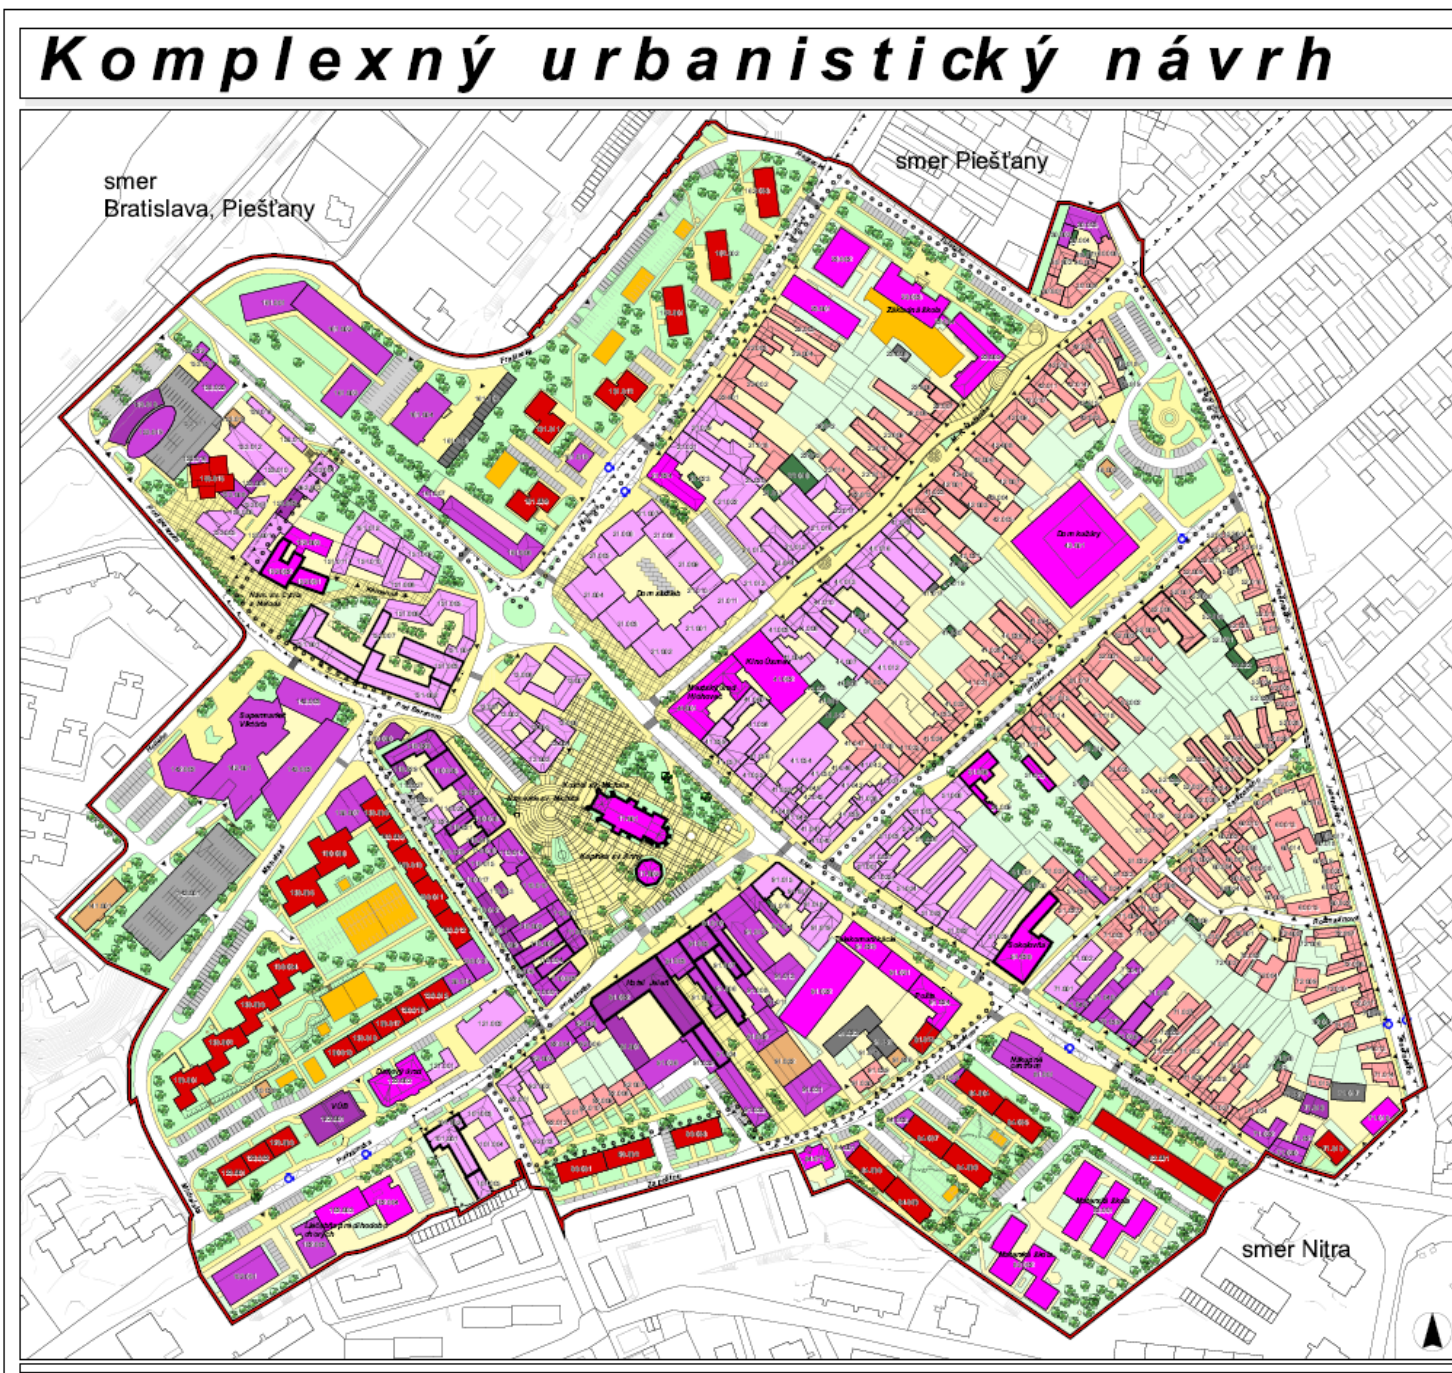

Územný plán Centrálnej mestskej zóny Hlohovec

bol schválený dňa 9.12.2010 (uznesenie č.100) a jeho záväzná časť je vyhlásená VZN č.117/2010 o Územnom pláne Centrálnej mestskej zóny Hlohovec, s účinnosťou od 1.2.2011.

V tlačenej forme je k nahliadnutiu na referáte územného plánovania a urbanizmu (č.d. 306, III. poschodie Mestského úradu v Hlohovci).

PRESKÚMANIE ÚZEMNÉHO PLÁNU CENTRÁLNEJ MESTSKEJ ZÓNY HLOHOVEC

Mesto Hlohovec, ako príslušný orgán územného plánovania podľa § 16 ods.2 a § 18 ods.4 zákona č.50/1976 Zb. o územnom plánovaní a stavebnom poriadku v znení neskorších predpisov (ďalej len stavebný zákon), oznamuje verejnosti spôsobom v mieste obvyklým, že v termíne

od 14.3.2014 do 30.6.2014 (vrátane),

môže uplatniť svoje námety, požiadavky a podklady k Územnému plánu Centrálnej mestskej zóny Hlohovec, v rámci jeho preskúmania podľa § 30 ods.4 stavebného zákon.

Bodom č.2 uznesenia Mestského zastupiteľstva mesta Hlohovec č.19 zo dňa 17.2.2011 bolo schválené neuplatňovanie požiadaviek mesta Hlohovec na zmenu vymedzenia územia Pamiatkovej zóny Hlohovec a jej ochranného pásma v rámci volebného obdobia 2010-2014. Krajský pamiatkový úrad Trnava, vypracoval v roku 2012 materiál „Pamiatková zóna Hlohovec - Aktualizácia zásad ochrany pamiatkového územia“, ktorý bude, spolu s výsledkami prieskumov a rozborov, v rámci obstarávania nového Územného plánu mesta Hlohovec, základným podkladom pre preskúmanie.

Uplatnenie námietok, požiadaviek a podkladov možno realizovať v uvedenom termíne ich doručením na adresu Mestský úrad v Hlohovci, referát územného plánovania a urbanizmu, M.R. Štefánika 1, 920 01 Hlohovec 1.

Na základe výsledkov preskúmania a procesu obstarávania nového územného plánu mesta Hlohovec bude v novom volebnom období (v roku 2015) rozhodnuté Mestským zastupiteľstvom, či sú potrebné jeho zmeny alebo doplnky alebo je potrebné obstaráť nový ÚPN CMZ Hlohovec.

v.r.

Peter Dvoran
primátor mesta