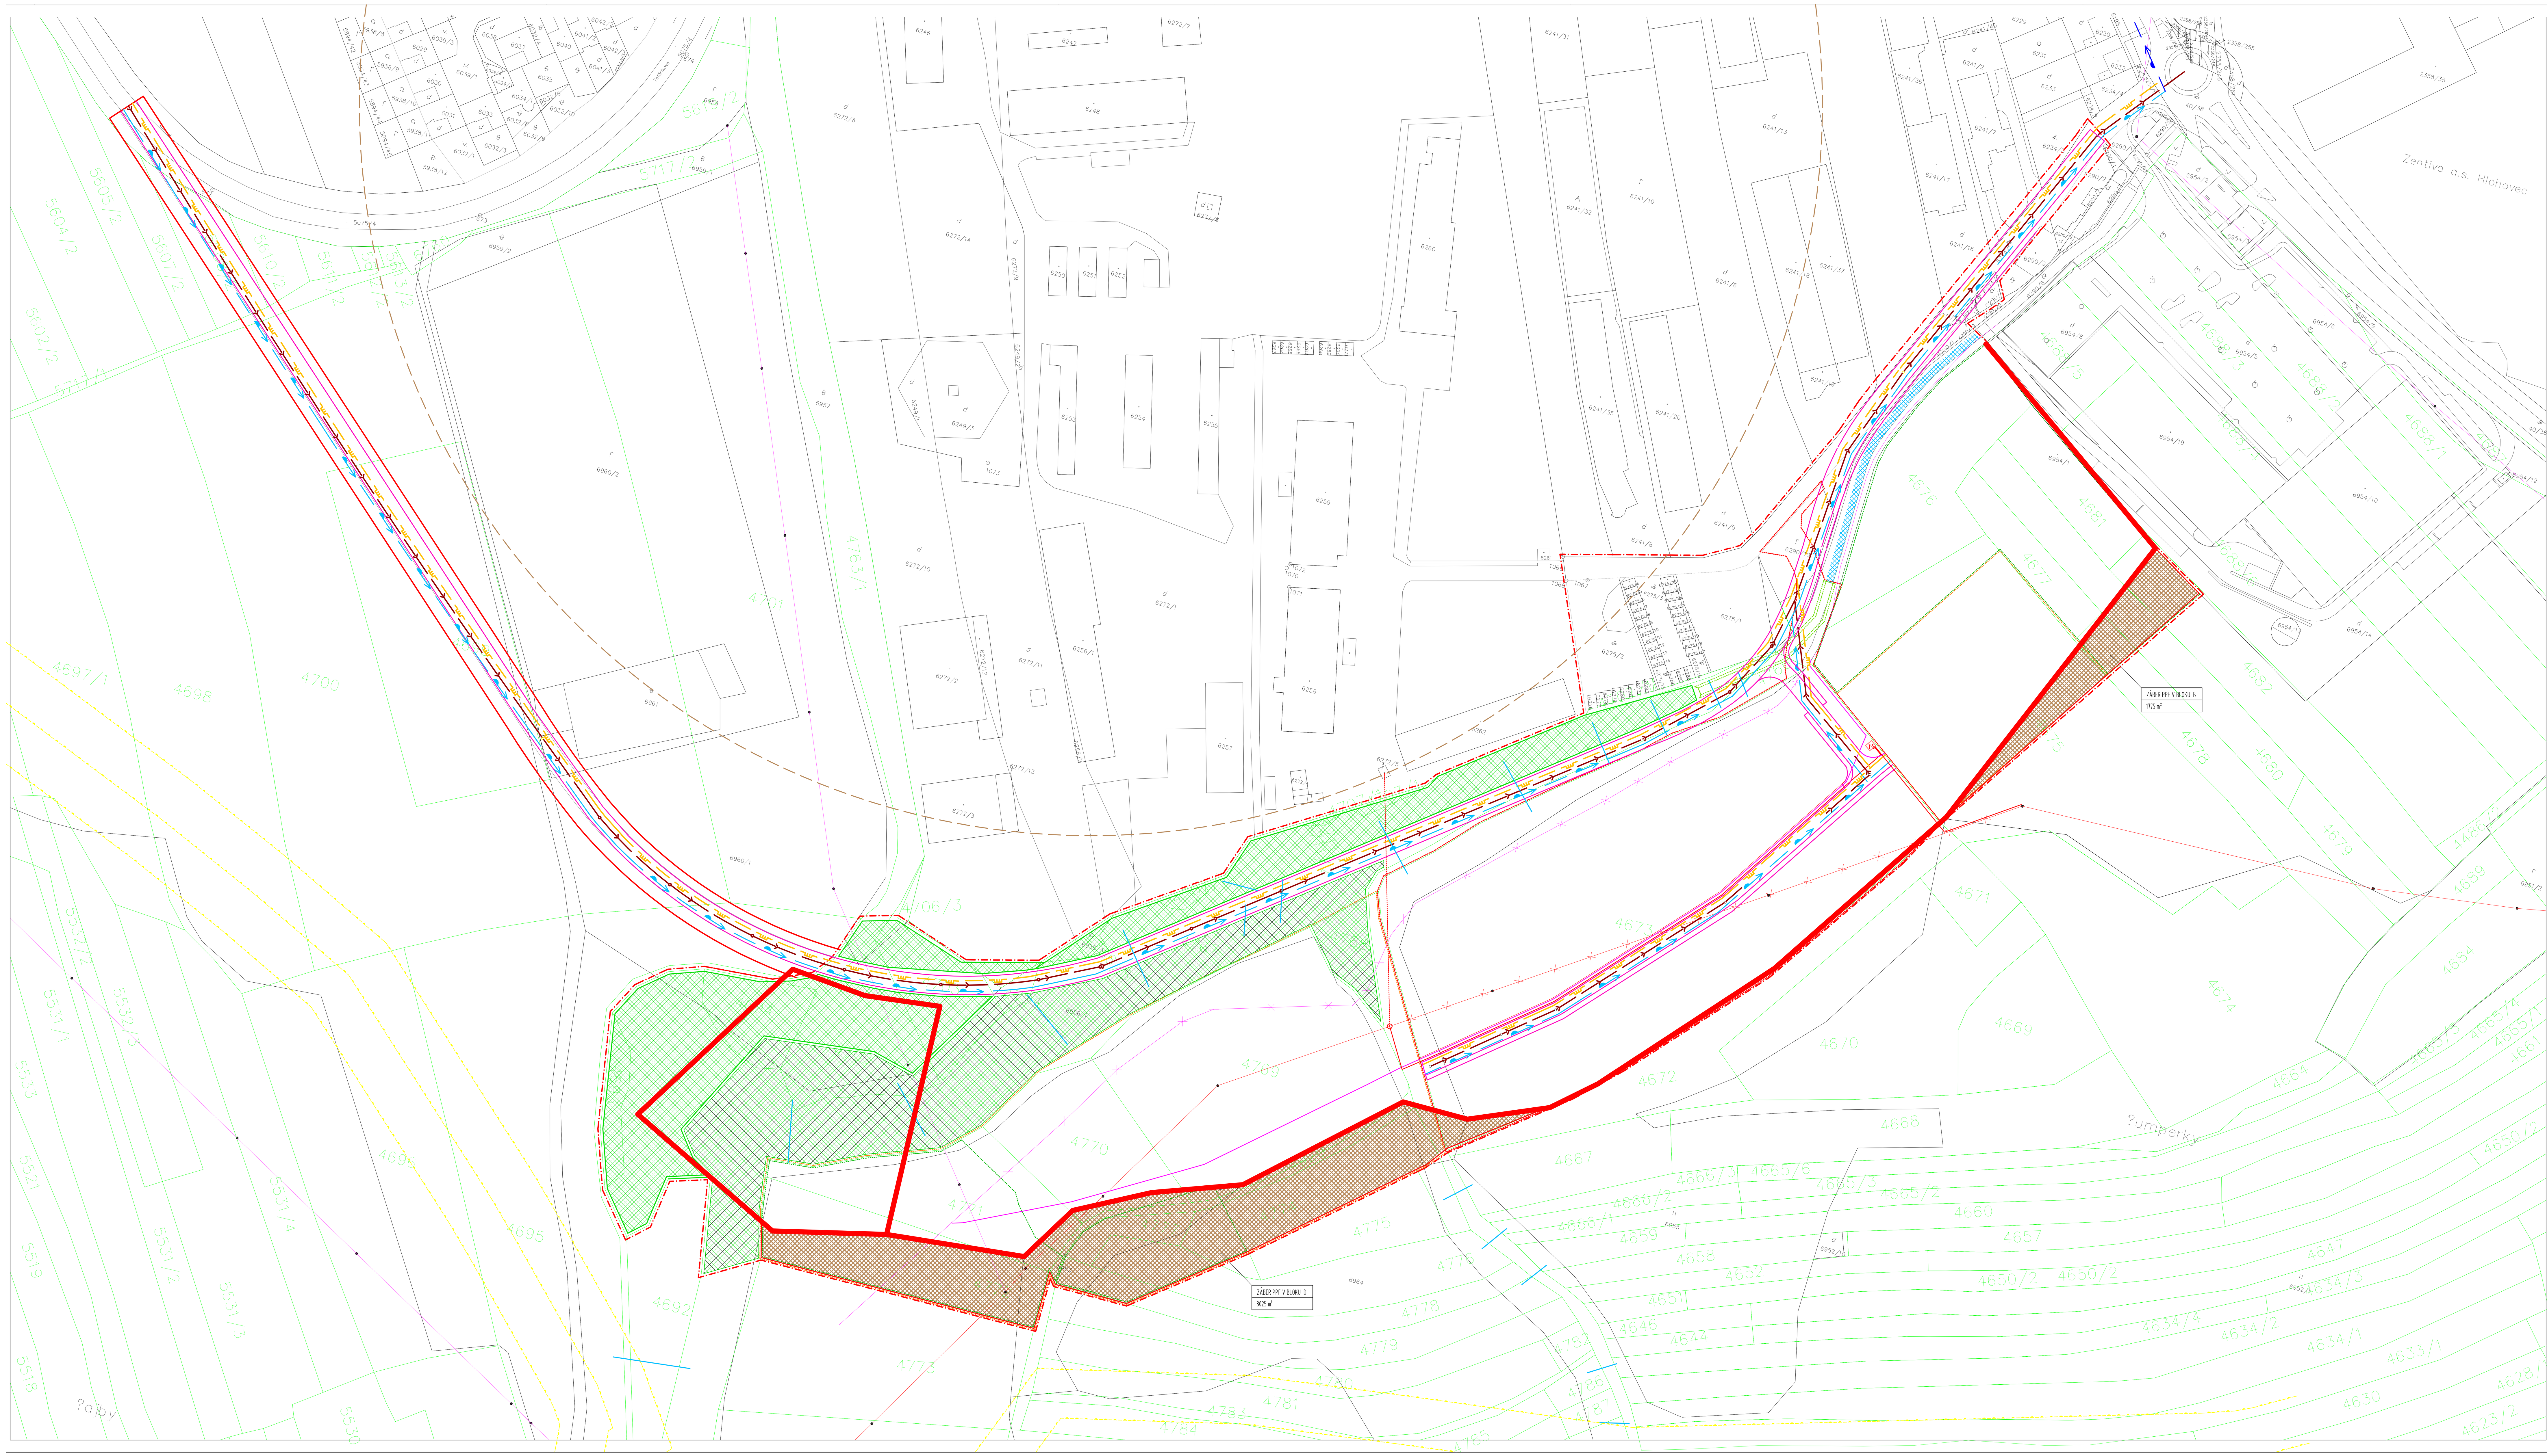

LEGENDA

STAV	NÁVRH	VÝHĽAD	ODSTRÁNENIE	
				BLOKY ZELENE S FUNKCIOU ZADRŽIAVANIA VODY V KRAJINE
				BLOKY OCHRANNEJ A IZOLAČNEJ ZELENE
				OTVORENÝ RIGOL PRE ODVEDENIE ZRÁŽKOVEJ VODY
				OBJEKTY NÁVRHU REVITALIZÁCIE KRAJINY
				RIGOL POD KOMUNIKÁCIOU
				HRANICA ÚZEMIA PODĽA UPN
				HRANICA RIEŠENÉHO ÚZEMIA
				HRANICA PRVEJ ETAPY
				HRANICA DRUHEJ ETAPY
				PODMIENENÁ ETAPA / VÝHĽAD
				HRANICE NAVRHOVANEJ PARCELÁCIE
				VEREJNÝ VODOVOD
				VEREJNÝ VODOVOD - REKONŠTRUKCIA
				VEREJNÁ KANALIZÁCIA
				STL PLYNOVOD
				VTL PLYNOVOD
				OCHRANNÉ PÁSMO VTL PLYNOVODU
				VN ZEMNÝ KÁBLE
				NN KÁBLE
				TELEKOMUNIKAČNÉ VEDENIA
				OCHRANNÉ PÁSMO ŽIVOČÍŠNEJ VÝROBY
				ZÁBERY PPF NAD RÁMEC SCHVÁLENÝCH V UPN

Čistopis schválený uznesením MsZ č. 83 zo dňa 08.09.2011

URBANISTICKÁ ŠTÚDIA
ZÓNA BYTOVEJ VÝSTAVBY ŠUMPERKY 1

HLAVNÝ RIEŠITEĽ: ING.ARCH. MILOSLAV DRGOŇ, AUT.ARCH.
ZODPOVEDNÝ RIEŠITEĽ: ING.ARCH. MILOSLAV DRGOŇ, AUT.ARCH.
OBSTARÁVATEĽ: MESTO HLOHOVEC

3MP ATELIÉR

PRIBINOVA 4, 920 01 HLOHOVEC
TEL./FAX: 033 / 730 1734, MOBIL: 0905 611 270
INFO@3MPATELIER.SK

2

ROZBOR VLASTNÍCKYCH VZŤAHOV + VPS
M 1: 1000

október 2011